MÅLTEGNING CMA BRUSEPANEL - STANDARD

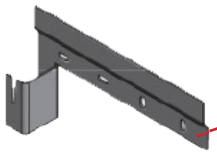

Vægmonteringsbeslag

Ved montering af vægbeslag med hængsel i denne højde (2130 mm) vil ståhøjden under bruserhovedet være ca. 2050 mm.

Ønskes højere eller lavere ståhøjde tilpasses monteringen af vægbeslaget med den ønskede forskydning i forhold til de 2130 mm.

Ved evt. vandtilgang bagfra:

Placering af koblingsdåse(r) ved vandforsyning bagfra:

Enkeldåse:
Centeret.

To dåser:
Centeret max.180 mm til yderkant dåser.

Placering af evt. vandudtag i væg (centeret) ca. 1400 - 1500 mm over færdigt gulv.

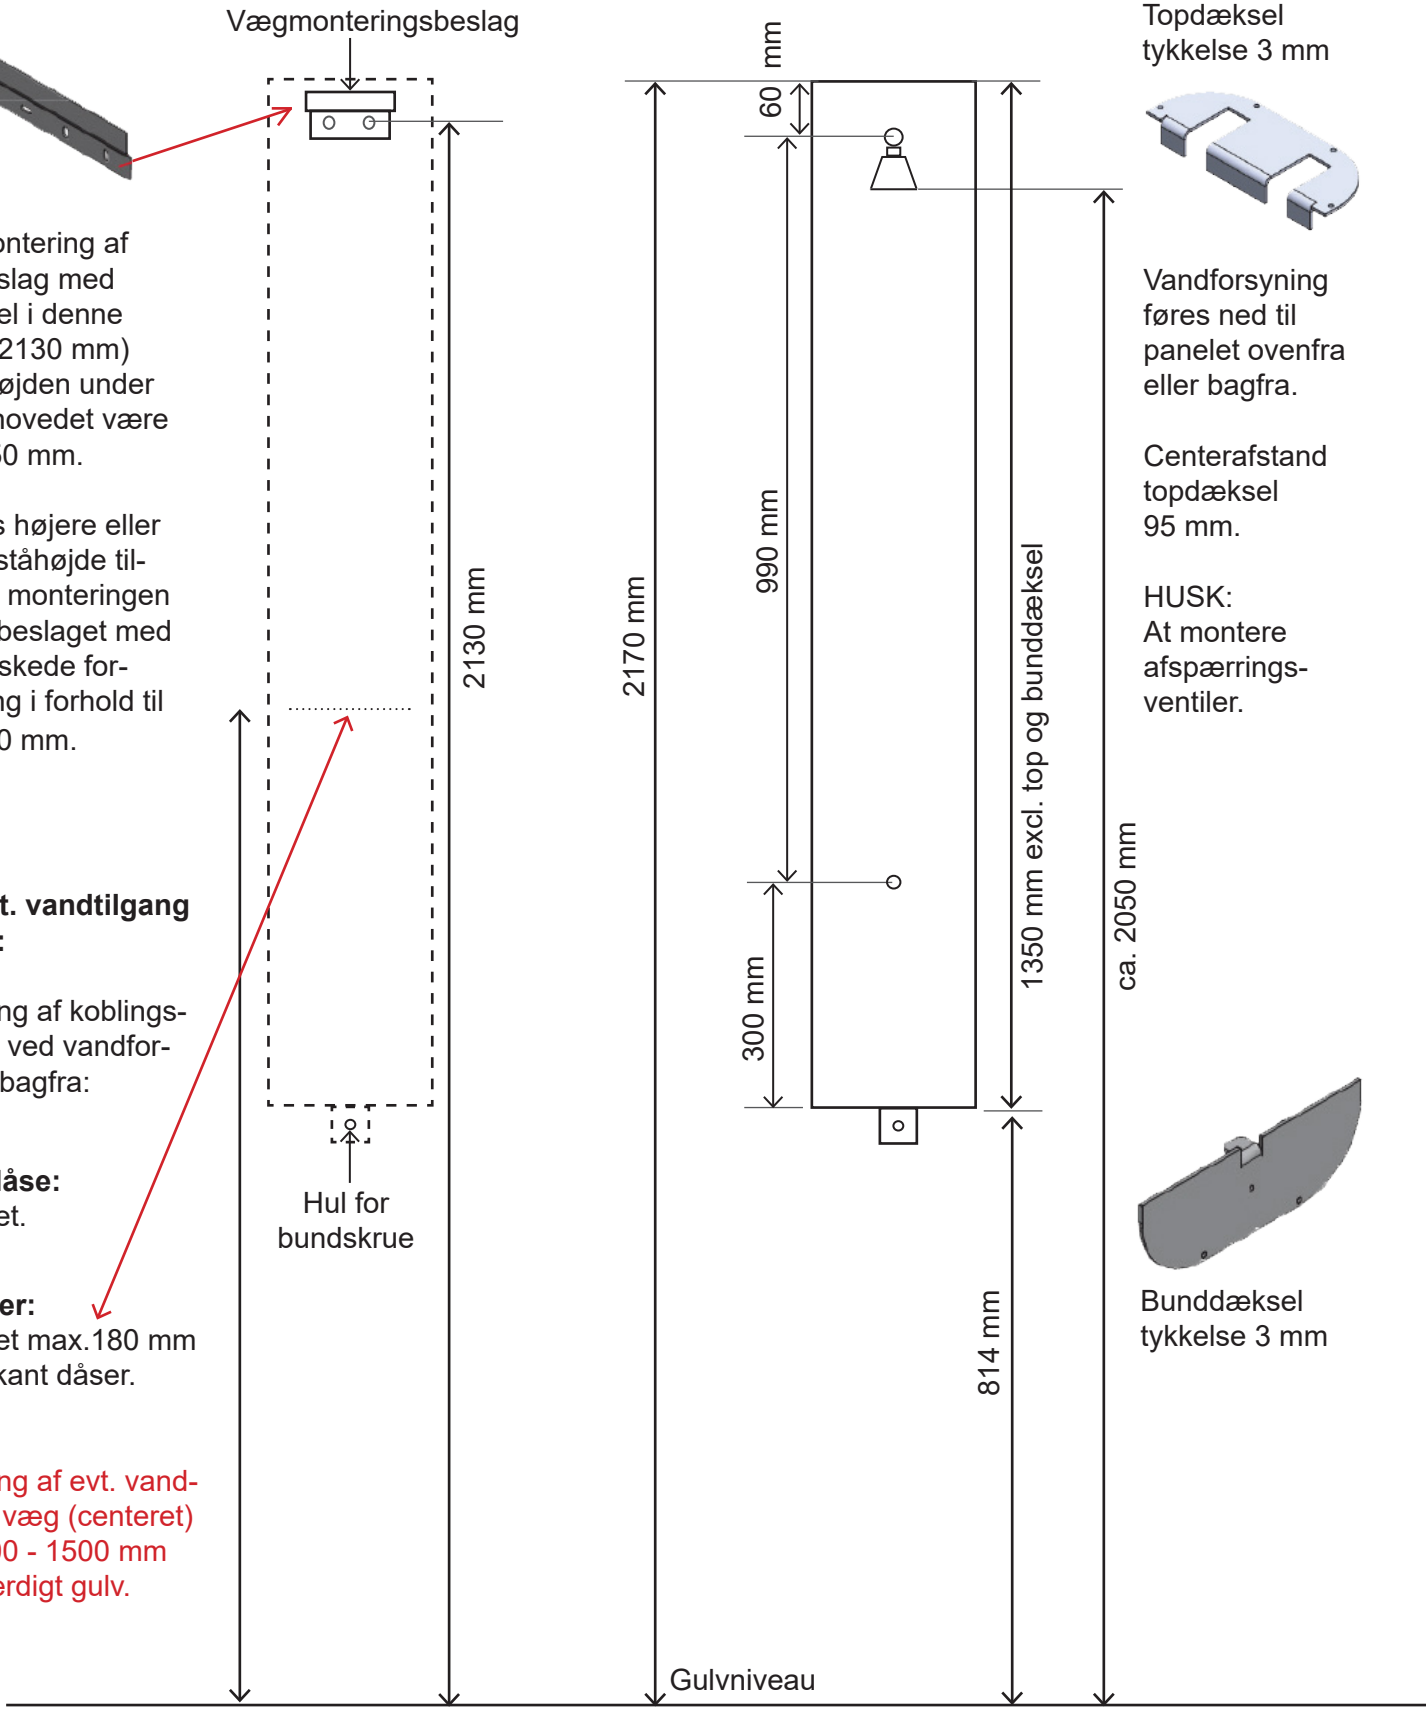

Topdæksel tykkelse 3 mm

Vandforsyning føres ned til panelet ovenfra eller bagfra.

Centerafstand topdæksel 95 mm.

HUSK:
At montere afspærrings-ventiler.

Bunddæksel tykkelse 3 mm